

## SL350 Masterstage mit 1 Anbau

### Technische Daten

|                    |                       |
|--------------------|-----------------------|
| Bühnenboden BxT:   | 12.3 x 8.36m          |
| Bühnenoberkannte:  | 1.5 - 1.8 m           |
| Bühnenbelastung:   | 500 kg/m <sup>2</sup> |
| Dach BxT:          | 14.36 x 9.16 m        |
| Lichte Höhe:       | 6.68 m                |
| Max. Gesamthöhe:   | 9.21 m                |
| Max. Rigginglast:  | 8000 kg               |
| Gewicht Sattelzug: | 35500 kg              |

### Windzulassung

|                           |          |
|---------------------------|----------|
| geschlossene Seitenwände: | 74 km/h  |
| offene Seitenwände:       | 100 km/h |

### Geländevoraussetzungen



- tragfähiger und verdichteter Untergrund oder Bodenplatten
- Anfahrt mit Sattelzug muss möglich sein
- maximaler Geländeunterschied 30 cm (grössere Gefälle auf Anfrage)


### Installation inkl. Nivellierung

- ca. 6 h mit 2 Techniker und 6 Helfer

### Von Kunden zu stellen

- Gegengewichts- oder Teleskopstapler oder alternativ 2 zusätzliche Helfer

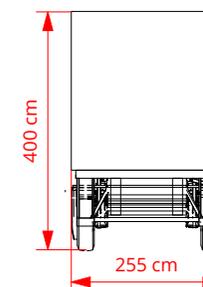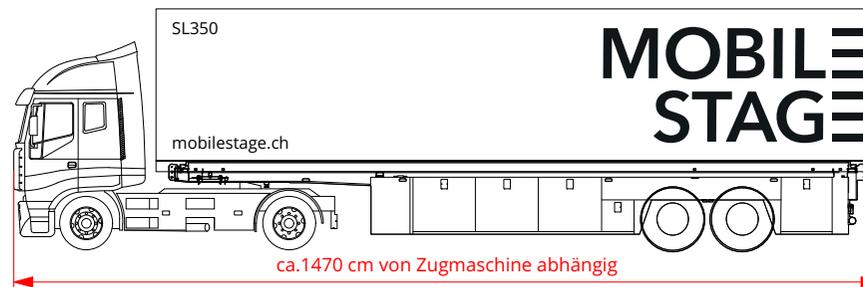

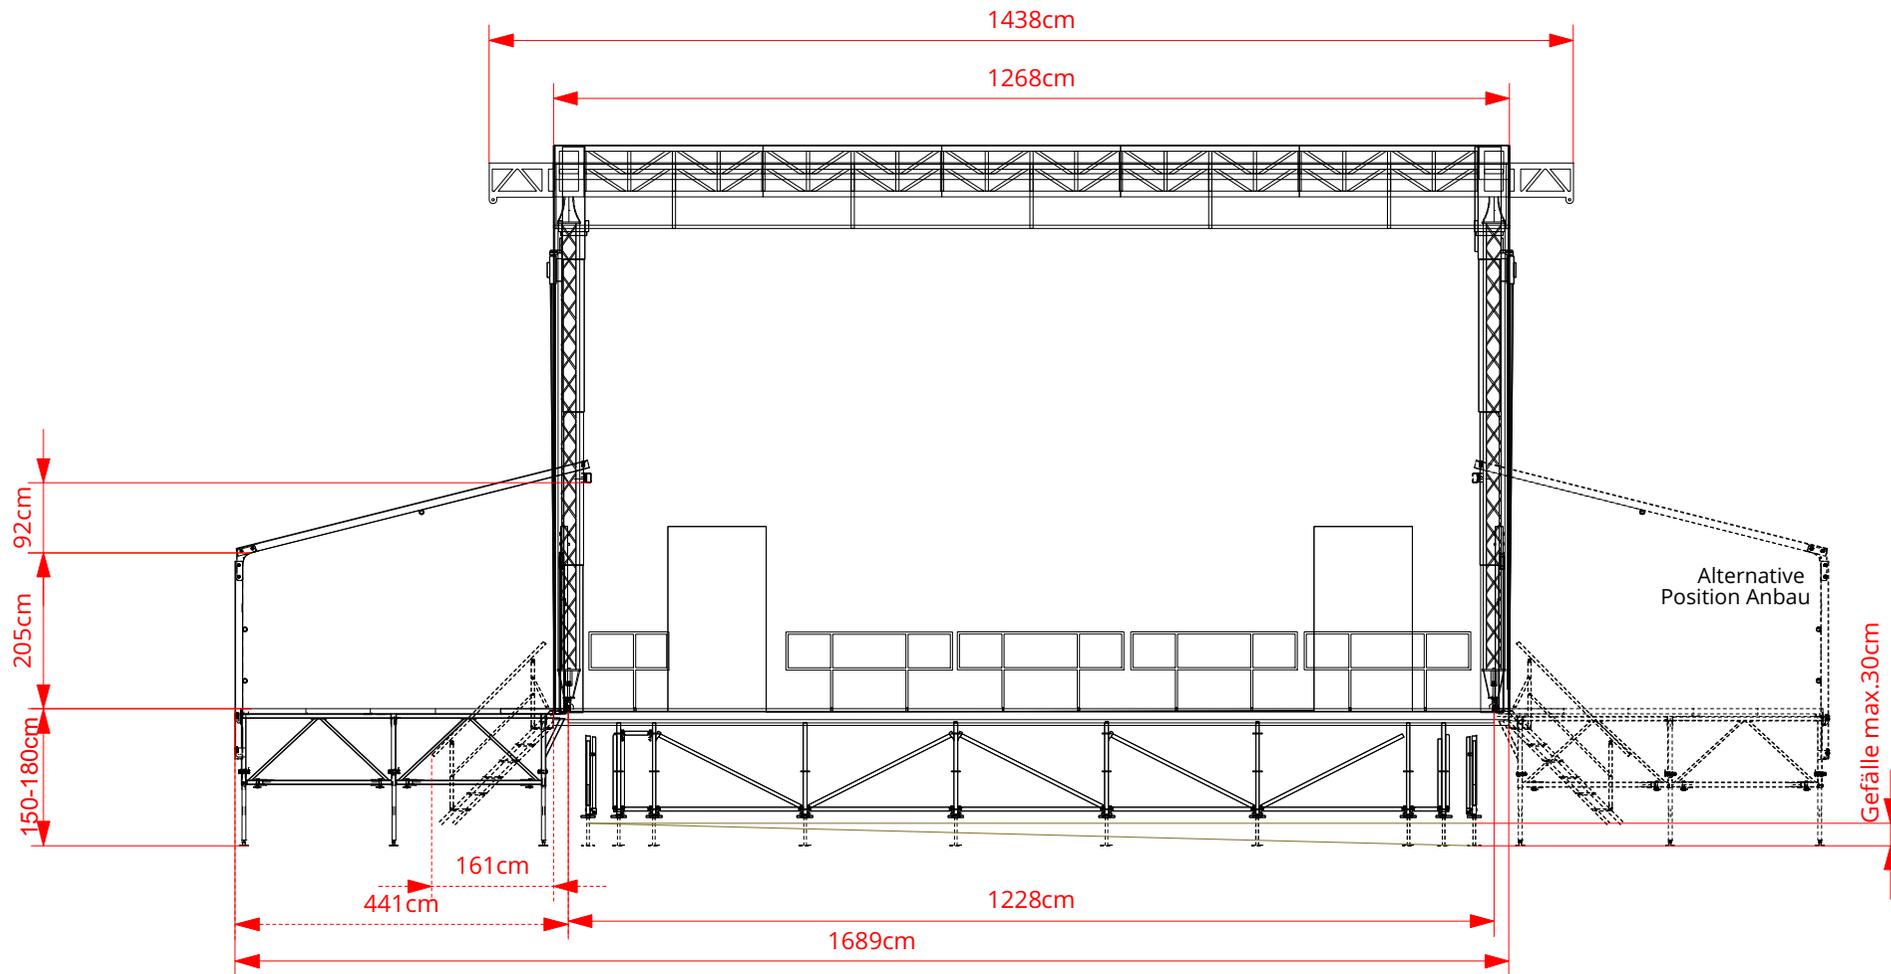

### Mobile Stage SL350

Venue / Location

Auftrags-Nr.

Eventdatum

### 101 Ansicht Front

Masstab  
1:100

Format  
A4

Auftraggeber:

Projektleiter / Kundenberater: -

Datum gez.: -

Gezeichnet: -


Index: v0

Druckdatum: 21.2.19



**Mobilestage GmbH**  
Wässermattstrasse 7  
CH-5000 Aarau

Tel. +41 62 855 20 55  
www.mobilestage.ch  
info@mobilestage.ch

**MOBILE  
STAGE**

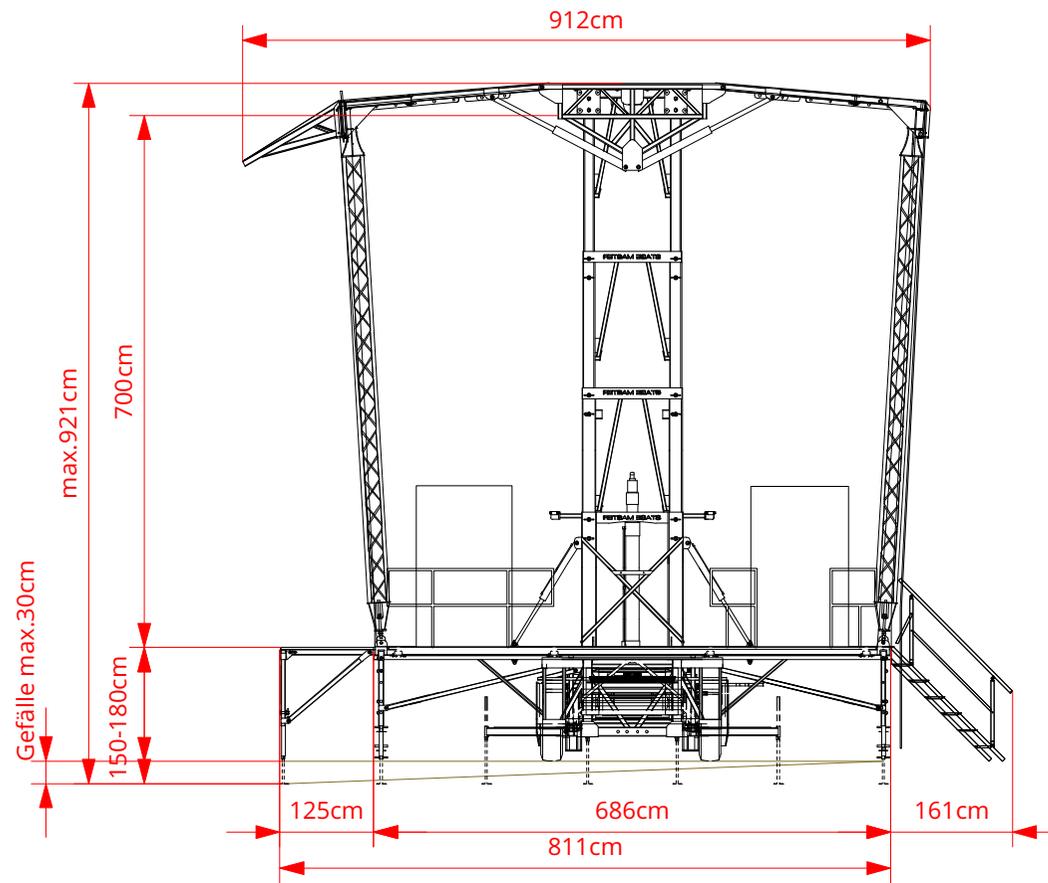


|   |  |  |                         |
|---|--|--|-------------------------|
| <b>Mobile Stage SL350</b>                                       |  | Auftrags-Nr.   | Eventdatum              |
| Venue / Location  |  | Masstab<br>1:100   | Format<br>A4            |
| <b>102 Ansicht Seite</b>  |  | Projektleiter / Kundenberater: -                                   |                         |
| Auftraggeber:   |  | Index: v0  | Druckdatum: 21.2.19     |
| Datum gez.: -   |  | Gezeichnet: -  |                         |
| <b>Mobilestage GmbH</b><br>Wässermattstrasse 7<br>CH-5000 Aarau |  | Tel. +41 62 855 20 55<br>www.mobilestage.ch<br>info@mobilestage.ch | <b>MOBILE<br/>STAGE</b> |

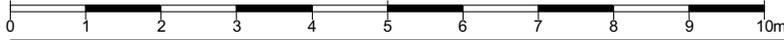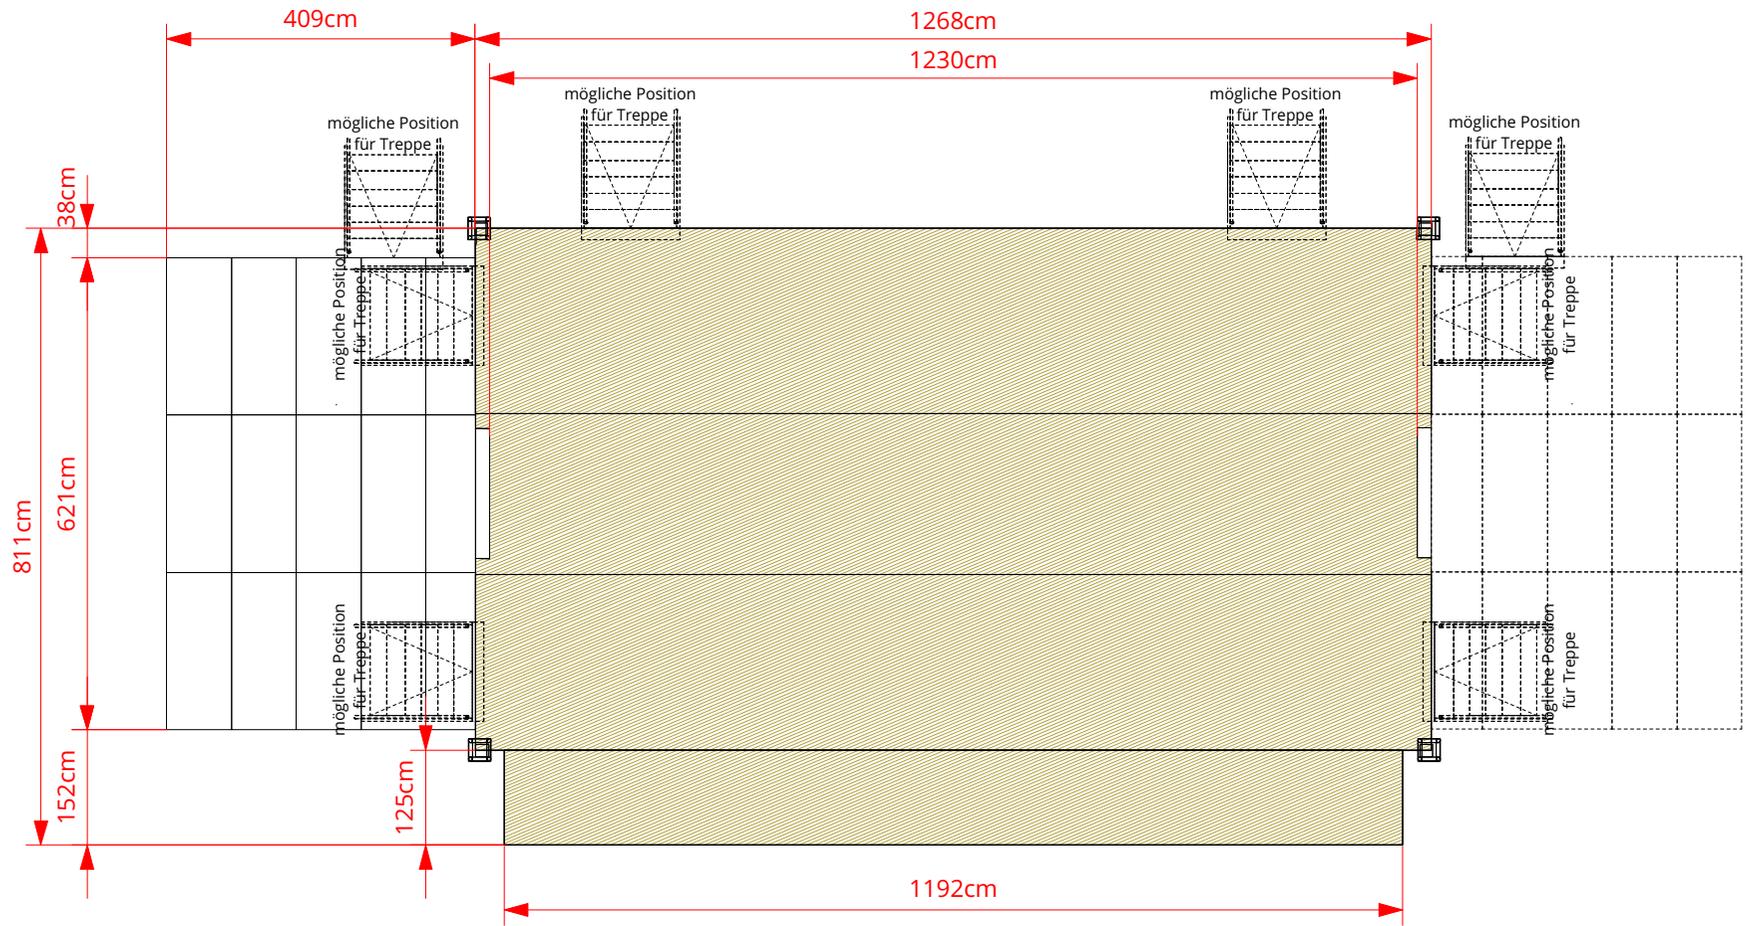

|   |               |  |                     |
|---|---------------|--|---------------------|
| <b>Mobile Stage SL350</b>                                       |               | Auftrags-Nr.   | Eventdatum          |
| Venue / Location  |               | Masstab  | Format              |
| <b>103 Grundriss Bühne</b>                                      |               | 1:100  | A4                  |
| Auftraggeber:   |               | Projektleiter / Kundenberater: -                                   |                     |
| Datum gez.: -   | Gezeichnet: - | Index: v0  | Druckdatum: 21.2.19 |
| <b>Mobilestage GmbH</b><br>Wässermattstrasse 7<br>CH-5000 Aarau |               | Tel. +41 62 855 20 55<br>www.mobilestage.ch<br>info@mobilestage.ch |                     |





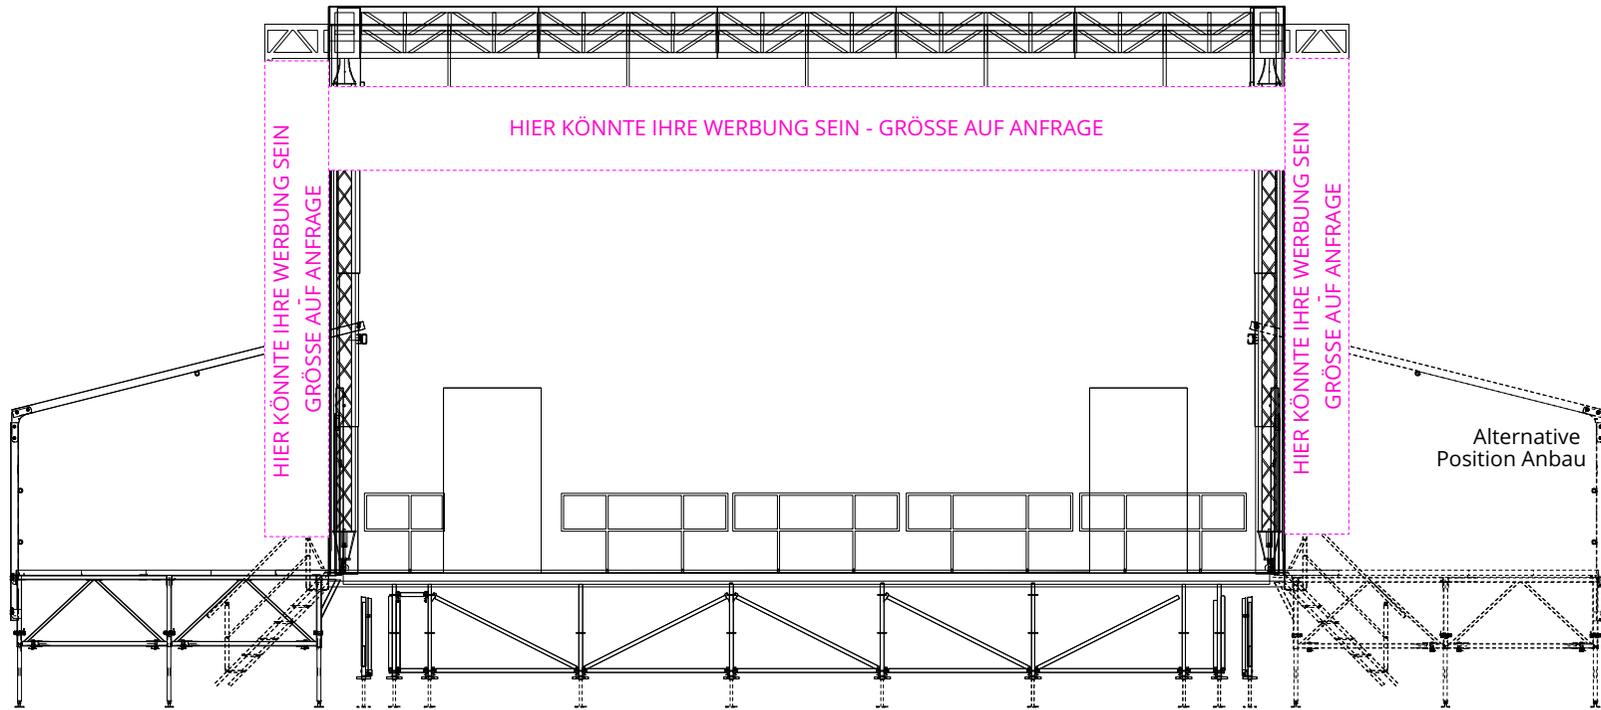

|  |               |  |                     |
|--|---------------|--|---------------------|
| <b>Mobile Stage SL350</b>  |               | Auftrags-Nr.   | Eventdatum          |
| Venue / Location   |               | Masstab<br>1:100   | Format<br>A4        |
| <b>105 Brandingflächen</b>                                       |               | Projektleiter / Kundenberater: -                                   |                     |
| Auftraggeber:  | Datum gez.: - | Index: v0  | Druckdatum: 21.2.19 |
| Gezeichnet: -  |               |  |                     |
| <b>Mobilestage GmbH</b><br>Wässeremattstrasse 7<br>CH-5000 Aarau |               | Tel. +41 62 855 20 55<br>www.mobilestage.ch<br>info@mobilestage.ch |                     |
|  |               | <b>MOBILE<br/>STAGE</b>  |                     |

# SL350

# MOBILE STAGE

